

Mieszkanie nr 37

Osiedle Ostoja, Budynek B
Olsztyn, ul. Jarocka




OSIEDLE OSTOJA

PIĘTRO	5
KORYTARZ	9,27 m ²
ŁAZIENKA	5,03 m ²
WC	1,65 m ²
POKÓJ	11,98 m ²
POKÓJ	11,54 m ²
POKÓJ+ANEKS KUCH.	25,65 m ²
POWIERZCHNIA	65,12 m²
BALKON	5,25 m ²

Biuro Sprzedaży Osiedla Ostoja
al. Sikorskiego 19, lokal 117, 10-088 Olsztyn
(budynek Zielone Tarasy II, wejście od tyłu budynku,
1 klatka od stacji Orlen, 1 piętro)

Dane kontaktowe:

tel.: 661 662 611
e-mail: biuro@ostoja.olsztyn.pl

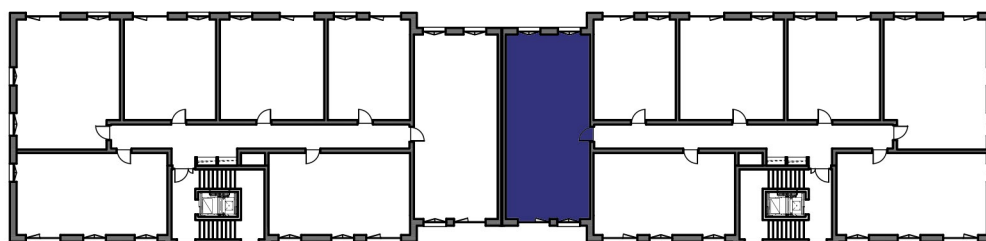

SKALA
1:500

KARTA LOKALU PREZENTUJĄCA RZUTY LOKALU I KONDYGNACJI MA CHARAKTER POGŁĄDOWY, PRZEDSTAWIA PRZYKŁADOWY SPOSÓB WYKONANIA ARANŻACJI LOKALU I NIE STANOWI OFERTY W ROZUMIENIU PRZEPISÓW KODEKSU CYWILNEGO.