

# Mieszkanie nr 16

Osiedle Ostoja, Budynek C  
Olsztyn, ul. Jarocka



## OSIEDLE OSTOJA

Biurow Sprzedaży Osiedla Ostoja  
ul. Jarocka 21A, lokal 61, 10-699 Olsztyn  
(na terenie inwestycji)

**Dane kontaktowe:**  
tel.: 661 662 611  
e-mail: biuro@ostoja.olsztyn.pl

|                     |                      |
|---------------------|----------------------|
| PIĘTRO              | 3                    |
| KORYTARZ            | 10,15 m <sup>2</sup> |
| ŁAZIENKA            | 4,70 m <sup>2</sup>  |
| POKÓJ               | 8,21 m <sup>2</sup>  |
| POKÓJ               | 11,74 m <sup>2</sup> |
| POKÓJ + ANEKS KUCH. | 16,83 m <sup>2</sup> |



POWIERZCHNIA **51,63 m<sup>2</sup>**

POWIERZCHNIA **52,48 m<sup>2</sup>**  
NETTO LOKALU

BALKON 5,25 m<sup>2</sup>

■ ŚCIANA Z MOŻLIWOŚCIĄ DEMONTAŻU

POWIERZCHNIA POD  
ŚCIANAMI Z MOŻLIWOŚCIĄ  
DEMONTAŻU 0,85 m<sup>2</sup>

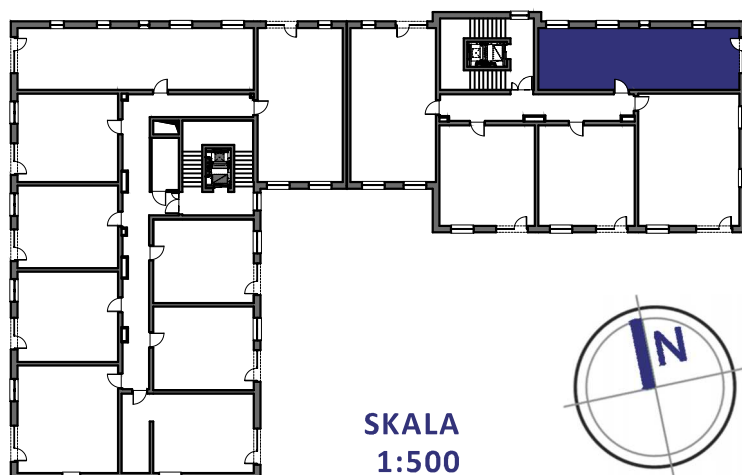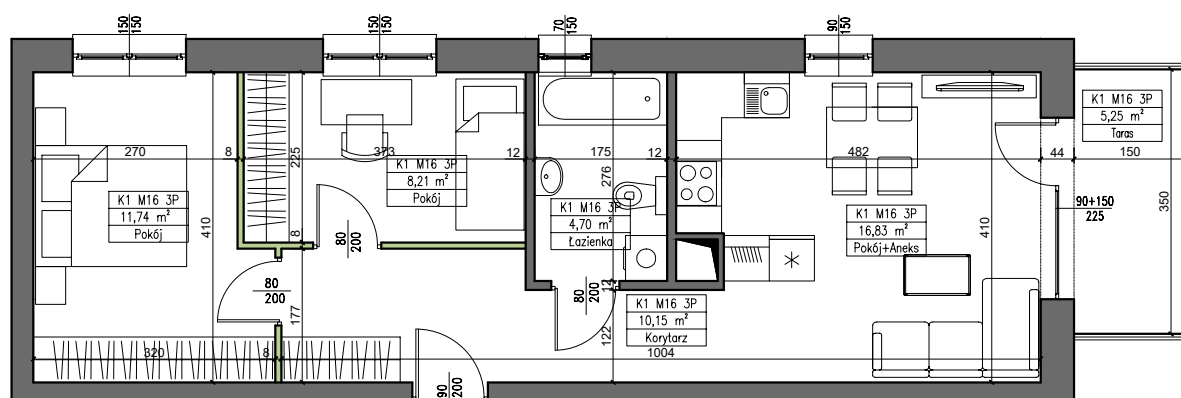

SKALA  
1:500

KARTA LOKALU PREZENTUJĄCA RZUTY LOKALU I KONDYGNACJI MA CHARAKTER  
POGLĄDOWY, PRZEDSTAWIA PRZYKŁADOWY SPOSOB WYKONANIA ARANŻACJI  
LOKALI I NIE STANOWI OFERTY W ROZUMIENIU PRZEPISÓW KODEKSU  
CYWILNEGO.