

Mieszkanie nr 19

Osiedle Ostoja, Budynek C
Olsztyn, ul. Jarocka



OSIEDLE OSTOJA

Biuro Sprzedaży Osiedla Ostoja
ul. Jarocka 21A, lokal 61, 10-699 Olsztyn
(na terenie inwestycji)



Dane kontaktowe:
tel.: 661 662 611
e-mail: biuro@ostoja.olsztyn.pl

PIĘTRO	3
KORYTARZ	4,34 m ²
ŁAZIENKA	3,97 m ²
POKÓJ	11,69 m ²
POKÓJ + ANEKS KUCH.	20,18 m ²

POWIERZCHNIA	40,18 m²
POWIERZCHNIA NETTO LOKALU	41,00 m²
BALKON	5,25 m ²

 ŚCIANA Z MOŻLIWOŚCIĄ DEMONTAŻU

POWIERZCHNIA POD ŚCIANAMI Z MOŻLIWOŚCIĄ DEMONTAŻU	0,82 m ²
---------------------------------------------------------	---------------------

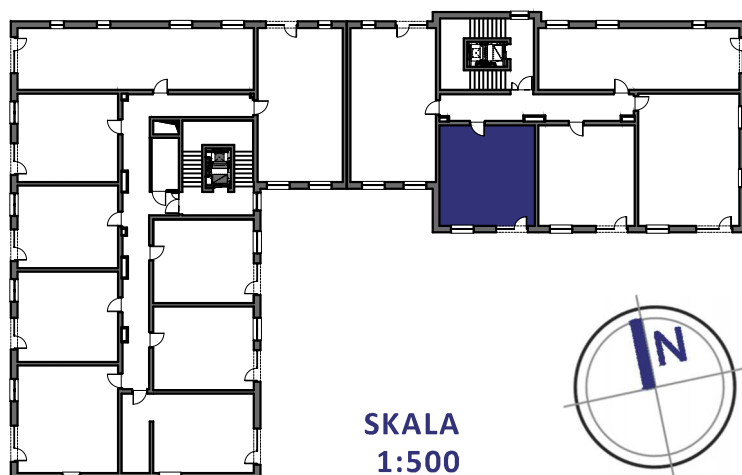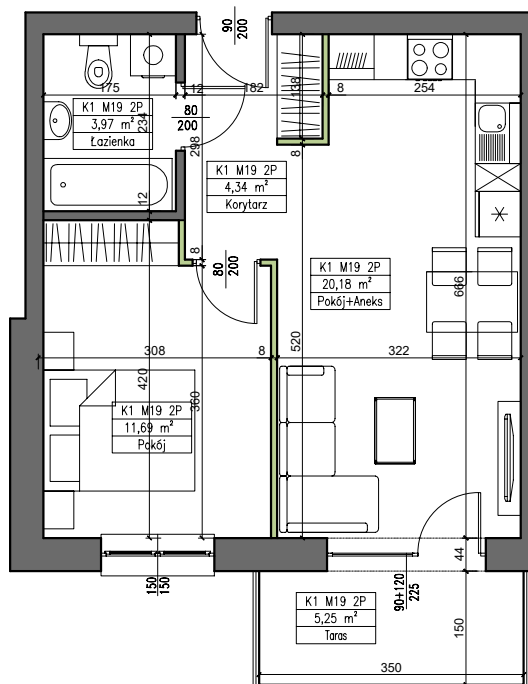

**SKALA
1:500**

KARTA LOKALU PREZENTUJĄCA RZUTY LOKALU I KONDYGNACJI MA CHARAKTER
POGLĄDOWY, PRZEDSTAWIA PRZYKŁADOWY SPOSÓB WYKONANIA ARANŻACJI
LOKALI I NIE STANOWI OFERTY W ROZUMIENIU PRZEPISÓW KODEKSU
CYWILNEGO.