

# Mieszkanie nr 26

Osiedle Ostoja, Budynek C  
Olsztyn, ul. Jarocka



## OSIEDLE OSTOJA

Biurow Sprzedaży Osiedla Ostoja  
ul. Jarocka 21A, lokal 61, 10-699 Olsztyn  
(na terenie inwestycji)

**Dane kontaktowe:**  
tel.: 661 662 611  
e-mail: biuro@ostoja.olsztyn.pl



PIĘTRO	5
KORYTARZ	10,15 m <sup>2</sup>
ŁAZIENKA	4,70 m <sup>2</sup>
POKÓJ	8,21 m <sup>2</sup>
POKÓJ	11,74 m <sup>2</sup>
POKÓJ + ANEKS KUCH.	16,83 m <sup>2</sup>

POWIERZCHNIA	<b>51,63 m<sup>2</sup></b>
POWIERZCHNIA NETTO LOKALU	<b>52,48 m<sup>2</sup></b>

BALKON	5,25 m <sup>2</sup>
--------	---------------------

 ŚCIANA Z MOŻLIWOŚCIĄ DEMONTAŻU

POWIERZCHNIA POD ŚCIANAMI Z MOŻLIWOŚCIĄ DEMONTAŻU	0,85 m <sup>2</sup>
---------------------------------------------------------	---------------------

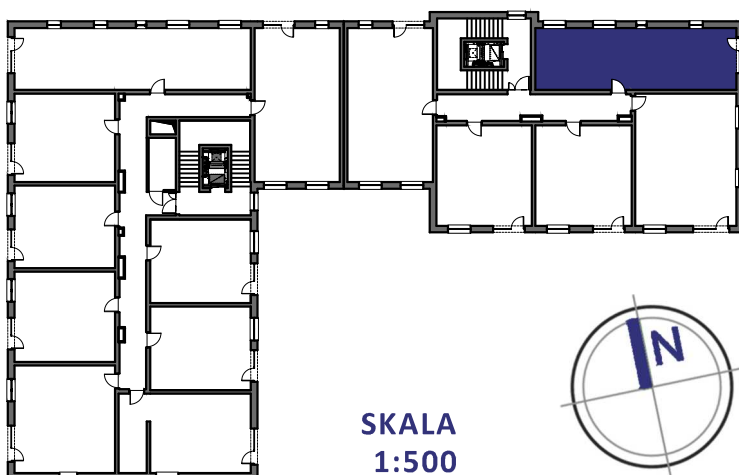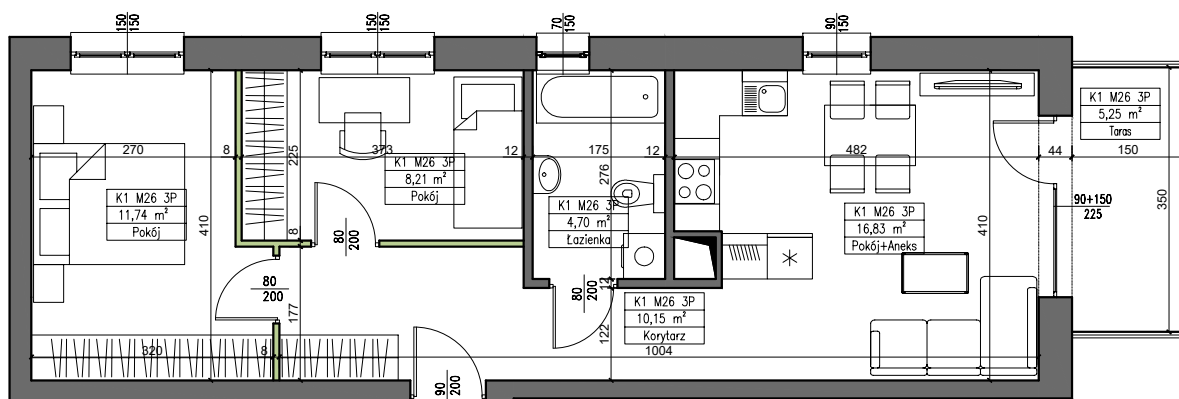

**SKALA  
1:500**

KARTA LOKALU PREZENTUJĄCA RZUTY LOKALU I KONDYGNACJI MA CHARAKTER  
POGLĄDOWY, PRZEDSTAWIA PRZYKŁADOWY SPOSOB WYKONANIA ARANŻACJI  
LOKALI I NIE STANOWI OFERTY W ROZUMIENIU PRZEPISÓW KODEKSU  
CYWILNEGO.