

Mieszkanie nr 28

Osiedle Ostoja, Budynek C
Olsztyn, ul. Jarocka





OSIEDLE OSTOJA

Biurow Sprzedaży Osiedla Ostoja
ul. Jarocka 21A, lokal 61, 10-699 Olsztyn
(na terenie inwestycji)

Dane kontaktowe:
tel.: 661 662 611
e-mail: biuro@ostoja.olsztyn.pl

PIĘTRO	5
KORYTARZ	4,34 m ²
ŁAZIENKA	3,97 m ²
POKÓJ	11,69 m ²
POKÓJ + ANEKS KUCH.	20,64 m ²
POWIERZCHNIA	40,64 m²
POWIERZCHNIA	41,46 m²
NETTO LOKALU	
BALKON	5,25 m ²
 ŚCIANA Z MOŻLIWOŚCIĄ DEMONTAŻU	
POWIERZCHNIA POD ŚCIANAMI Z MOŻLIWOŚCIĄ DEMONTAŻU	0,82 m ²

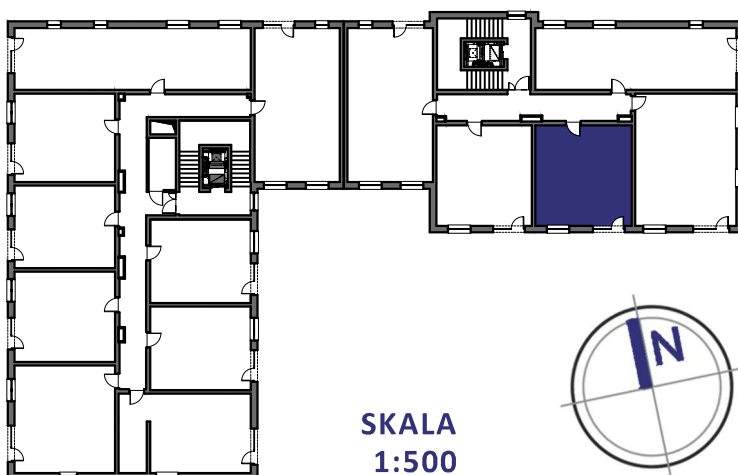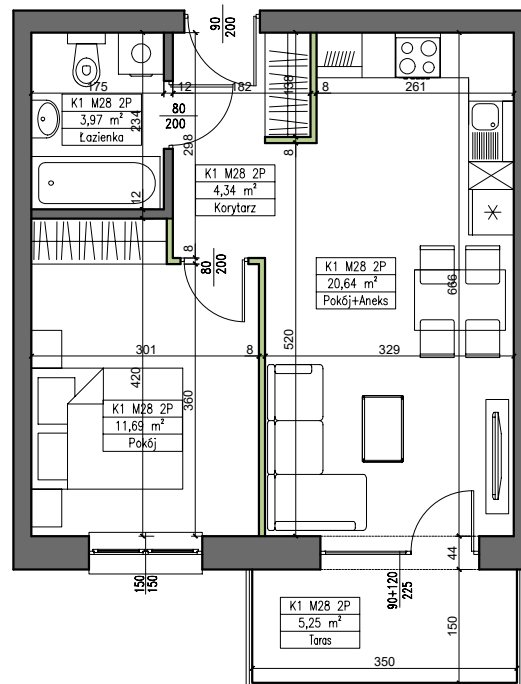

SKALA
1:500

KARTA LOKALU PREZENTUJĄCA RZUTY LOKALU I KONDYGNACJI MA CHARAKTER
POGLĄDOWY, PRZEDSTAWIA PRZYKŁADOWY SPOSÓB WYKONANIA ARANŻACJI
LOKALI I NIE STANOWI OFERTY W ROZUMIENIU PRZEPISÓW KODEKSU
CYWILNEGO.