

Mieszkanie nr 31

Osiedle Ostoja, Budynek C
Olsztyn, ul. Jarocka



OSIEDLE OSTOJA

Biurow Sprzedaży Osiedla Ostoja
ul. Jarocka 21A, lokal 61, 10-699 Olsztyn
(na terenie inwestycji)

Dane kontaktowe:
tel.: 661 662 611
e-mail: biuro@ostoja.olsztyn.pl

PIĘTRO	6
KORYTARZ	10,15 m ²
ŁAZIENKA	4,70 m ²
POKÓJ	8,21 m ²
POKÓJ	11,74 m ²
POKÓJ + ANEKS KUCH.	16,83 m ²



POWIERZCHNIA **51,63 m²**

POWIERZCHNIA **52,48 m²**
NETTO LOKALU

BALKON 5,25 m²

■ ŚCIANA Z MOŻLIWOŚCIĄ DEMONTAŻU

POWIERZCHNIA POD
ŚCIANAMI Z MOŻLIWOŚCIĄ
DEMONTAŻU 0,85 m²

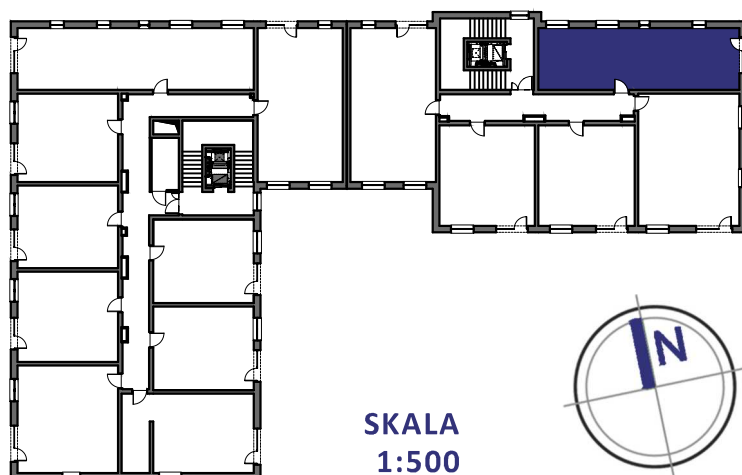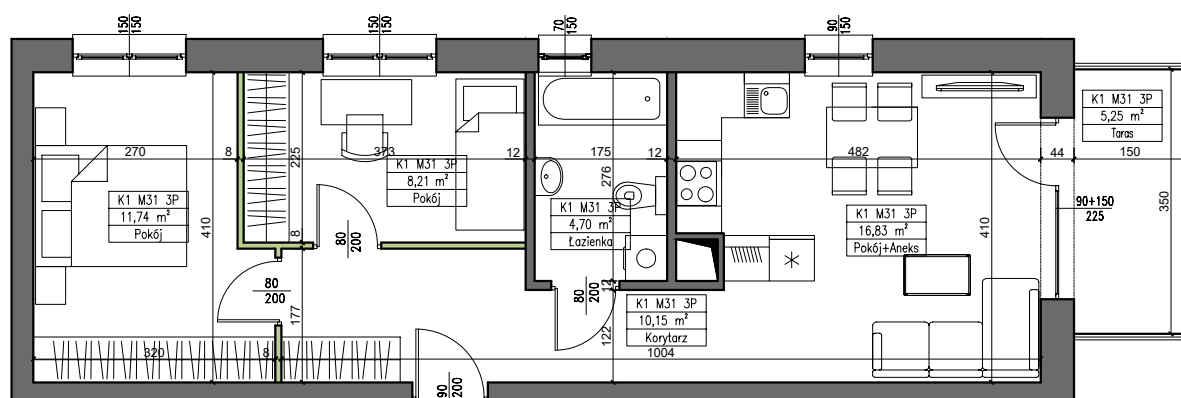

SKALA
1:500

KARTA LOKALU PREZENTUJĄCA RZUTY LOKALU I KONDYGNACJI MA CHARAKTER
POGLĄDOWY, PRZEDSTAWIA PRZYKŁADOWY SPOSOB WYKONANIA ARANŻACJI
LOKALI I NIE STANOWI OFERTY W ROZUMIENIU PRZEPISÓW KODEKSU
CYWILNEGO.