

# Mieszkanie nr 35

Osiedle Ostoja, Budynek C  
Olsztyn, ul. Jarocka



## OSIEDLE OSTOJA

Biurow Sprzedaży Osiedla Ostoja  
ul. Jarocka 21A, lokal 61, 10-699 Olsztyn  
(na terenie inwestycji)

**Dane kontaktowe:**  
tel.: 661 662 611  
e-mail: biuro@ostoja.olsztyn.pl

PIĘTRO	6
KORYTARZ	9,17 m <sup>2</sup>
ŁAZIENKA	3,97 m <sup>2</sup>
POKÓJ	9,12 m <sup>2</sup>
POKÓJ	10,17 m <sup>2</sup>
POKÓJ + ANEKS KUCH.	22,32 m <sup>2</sup>



POWIERZCHNIA **54,75 m<sup>2</sup>**

POWIERZCHNIA  
NETTO LOKALU **55,88 m<sup>2</sup>**

BALKON 5,25 m<sup>2</sup>

ŚCIANA Z MOŻLIWOŚCIĄ DEMONTAŻU

POWIERZCHNIA POD  
ŚCIANAMI Z MOŻLIWOŚCIĄ  
DEMONTAŻU 1,13 m<sup>2</sup>

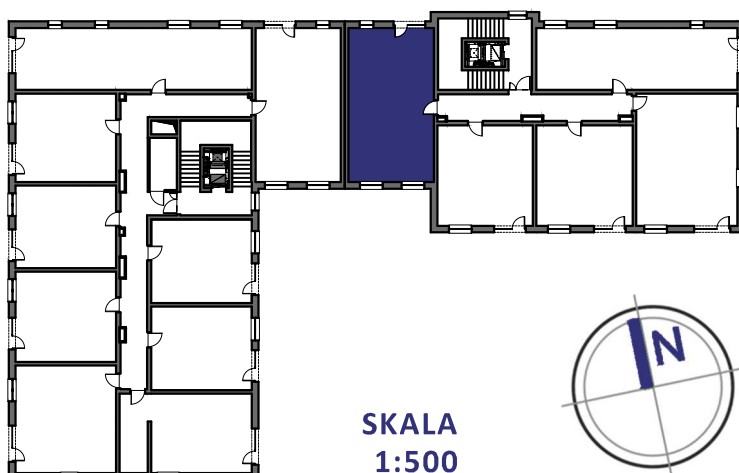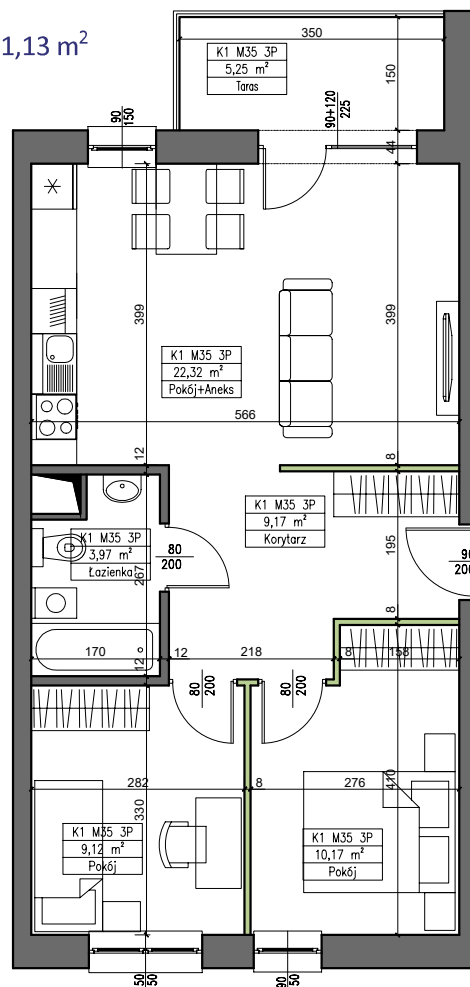

SKALA  
1:500



KARTA LOKALU PREZENTUJĄCA RZUTY LOKALU I KONDYGNACJI MA CHARAKTER  
POGLĄDOWY, PRZEDSTAWIA PRZYKŁADOWY SPOSÓB WYKONANIA ARANŻACJI  
LOKALI I NIE STANOWI OFERTY W ROZUMIENIU PRZEPISÓW KODEKSU  
CYWILNEGO.