

# Mieszkanie nr 40

Osiedle Ostoja, Budynek C  
Olsztyn, ul. Jarocka



## OSIEDLE OSTOJA

Biurow Sprzedaży Osiedla Ostoja  
ul. Jarocka 21A, lokal 61, 10-699 Olsztyn  
(na terenie inwestycji)

**Dane kontaktowe:**  
tel.: 661 662 611  
e-mail: biuro@ostoja.olsztyn.pl

PIĘTRO	0
KORYTARZ	8,32 m <sup>2</sup>
ŁAZIENKA	5,29 m <sup>2</sup>
POKÓJ	12,89 m <sup>2</sup>
POKÓJ	10,48 m <sup>2</sup>
POKÓJ + ANEKS KUCH.	22,24 m <sup>2</sup>



POWIERZCHNIA **59,22 m<sup>2</sup>**

POWIERZCHNIA  
NETTO LOKALU **60,19 m<sup>2</sup>**

BALKON 5,25 m<sup>2</sup>

ŚCIANA Z MOŻLIWOŚCIĄ DEMONTAŻU

POWIERZCHNIA POD  
ŚCIANAMI Z MOŻLIWOŚCIĄ  
DEMONTAŻU 0,97 m<sup>2</sup>

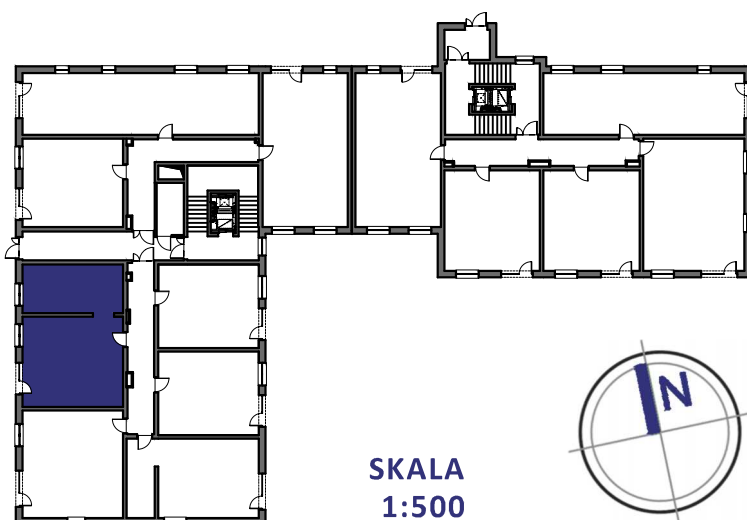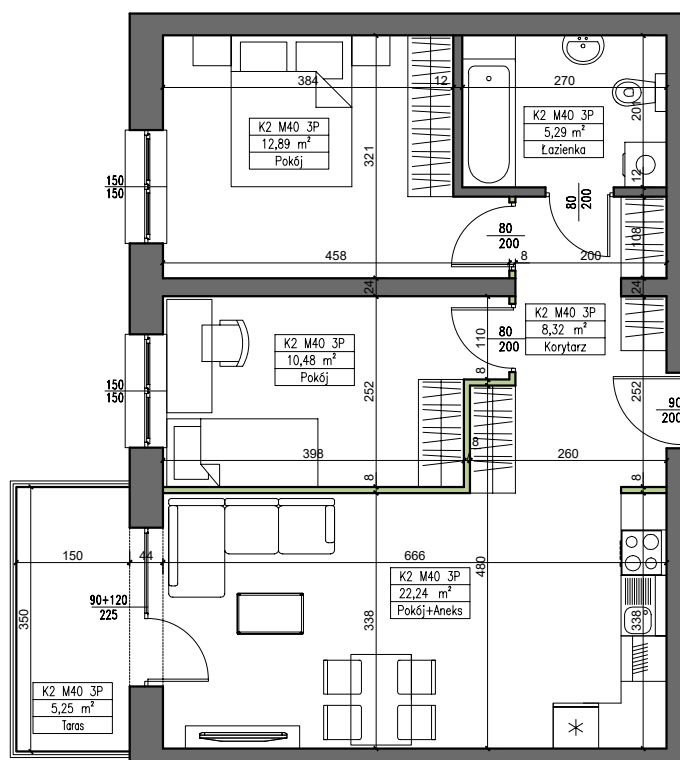

SKALA  
1:500

KARTA LOKALU PREZENTUJĄCA RZUTY LOKALU I KONDYGNACJI MA CHARAKTER  
POGLĄDOWY, PRZEDSTAWIA PRZYKŁADOWY SPOSÓB WYKONANIA ARANŻACJI  
LOKALI I NIE STANOWI OFERTY W ROZUMIENIU PRZEPISÓW KODEKSU  
CYWILNEGO.