

Mieszkanie nr 42

Wariant 2
Osiedle Ostoja, Budynek C
Olsztyn, ul. Jarocka



OSIEDLE
OSTOJA

PIĘTRO	0
KORYTARZ	8,11 m ²
ŁAZIENKA	4,70 m ²
POKÓJ	8,55 m ²
POKÓJ	13,01 m ²
POKÓJ + ANEKS KUCH.	26,79 m ²



POWIERZCHNIA	61,16 m²
POWIERZCHNIA NETTO LOKALU	62,03 m²
BALKON	5,25 m ²

 ŚCIANA Z MOŻLIWOŚCIĄ DEMONTAŻU

POWIERZCHNIA POD ŚCIANAMI Z MOŻLIWOŚCIĄ DEMONTAŻU	0,87 m ²
---	---------------------

Biuro Sprzedaży Osiedla Ostoja
ul. Jarocka 21A, lokal 61, 10-699 Olsztyn
(na terenie inwestycji)

Dane kontaktowe:
tel.: 661 662 611
e-mail: biuro@ostoja.olsztyn.pl

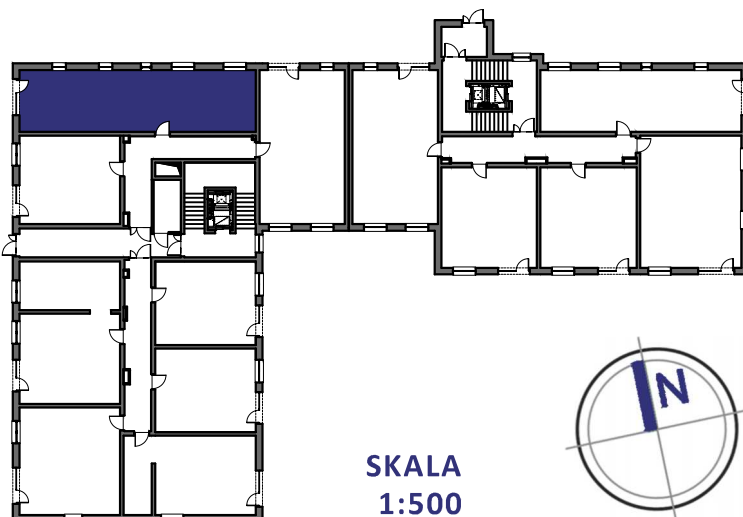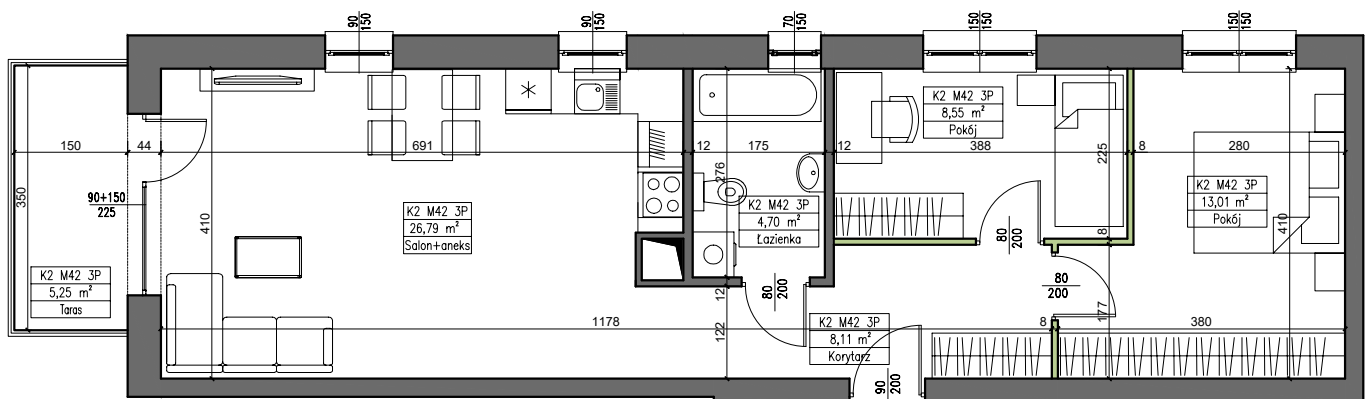

SKALA
1:500

KARTA LOKALU PREZENTUJĄCA RZUTY LOKALU I KONDYGNACJI MA CHARAKTER
POGLĄDOWY, PRZEDSTAWIA PRZYKŁADOWY SPOSÓB WYKONANIA ARANŻACJI
LOKALI I NIE STANOWI OFERTY W ROZUMIENIU PRZEPISÓW KODEKSU
CYWILNEGO.