

Mieszkanie nr 42

Osiedle Ostoja, Budynek C
Olsztyn, ul. Jarocka



OSIEDLE OSTOJA

Biurow Sprzedaży Osiedla Ostoja
ul. Jarocka 21A, lokal 61, 10-699 Olsztyn
(na terenie inwestycji)



Dane kontaktowe:
tel.: 661 662 611
e-mail: biuro@ostoja.olsztyn.pl

PIĘTRO	0
KORYTARZ	10,30 m ²
ŁAZIENKA	4,70 m ²
POKÓJ	8,55 m ²
POKÓJ	13,01 m ²
POKÓJ	17,93 m ²
KUCHNIA	6,17 m ²

POWIERZCHNIA	60,66 m²
POWIERZCHNIA NETTO LOKALU	62,04 m²
BALKON	5,25 m ²

 ŚCIANA Z MOŻLIWOŚCIĄ DEMONTAŻU

POWIERZCHNIA POD ŚCIANAMI Z MOŻLIWOŚCIĄ DEMONTAŻU	1,38 m ²
---	---------------------

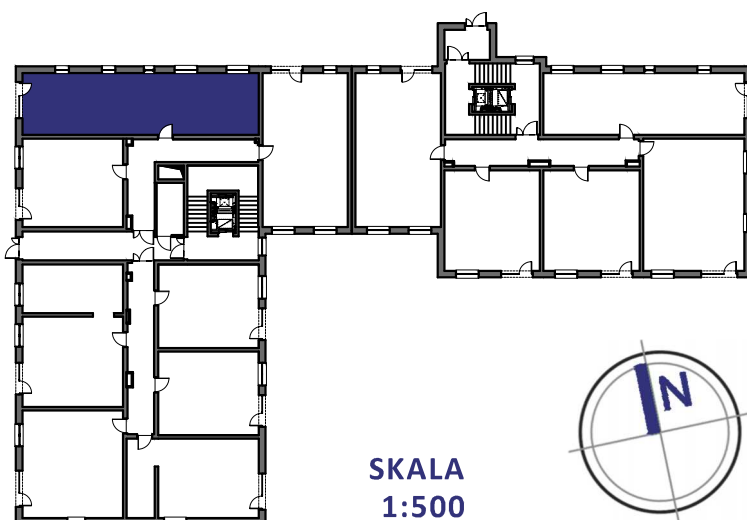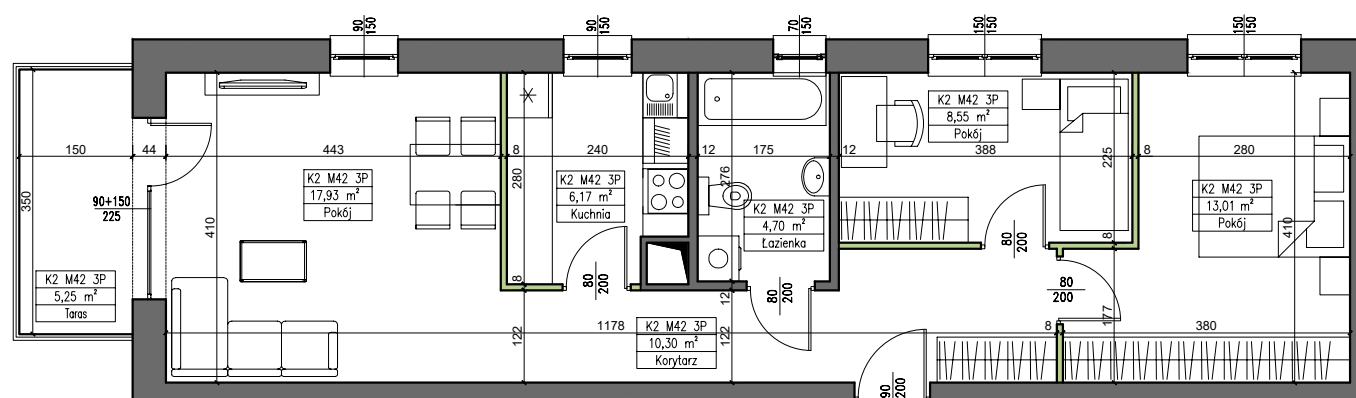

**SKALA
1:500**



KARTA LOKALU PREZENTUJĄCA RZUTY LOKALU I KONDYGNACJI MA CHARAKTER
POGLĄDOWY, PRZEDSTAWIA PRZYKŁADOWY SPOSÓB WYKONANIA ARANŻACJI
LOKALI I NIE STANOWI OFERTY W ROZUMIENIU PRZEPISÓW KODEKSU
CYWILNEGO.