

Mieszkanie nr 43

Osiedle Ostoja, Budynek C
Olsztyn, ul. Jarocka



OSIEDLE OSTOJA

Biurow Sprzedaży Osiedla Ostoja
ul. Jarocka 21A, lokal 61, 10-699 Olsztyn
(na terenie inwestycji)

Dane kontaktowe:

tel.: 661 662 611

e-mail: biuro@ostoja.olsztyn.pl

PIĘTRO	0
KORYTARZ	9,17 m ²
ŁAZIENKA	3,97 m ²
POKÓJ	9,12 m ²
POKÓJ	10,17 m ²
POKÓJ + ANEKS KUCH.	22,32 m ²



POWIERZCHNIA **54,75 m²**

POWIERZCHNIA
NETTO LOKALU **55,88 m²**

BALKON 5,25 m²

■ ŚCIANA Z MOŻLIWOŚCIĄ DEMONTAŻU

POWIERZCHNIA POD
ŚCIANAMI Z MOŻLIWOŚCIĄ
DEMONTAŻU 1,13 m²

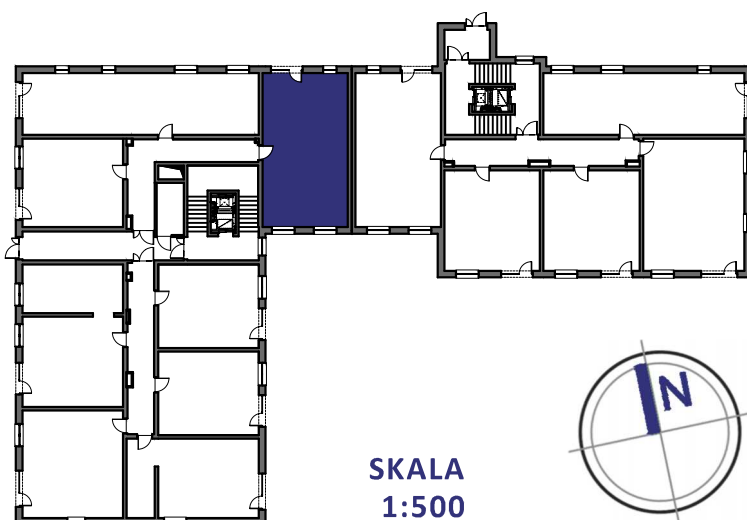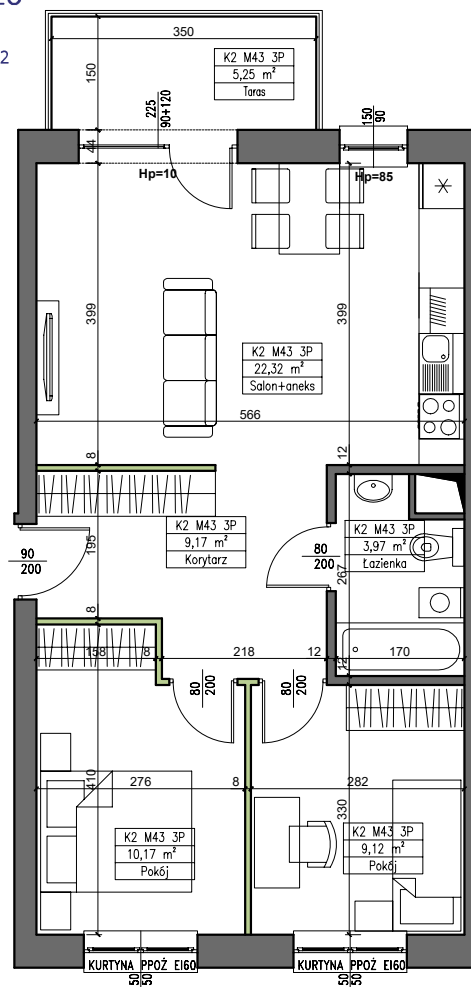

SKALA
1:500



KARTA LOKALU PREZENTUJĄCA RZUTY LOKALU I KONDYGNACJI MA CHARAKTER
POGLĄDOWY, PRZEDSTAWIA PRZYKŁADOWY SPOSÓB WYKONANIA ARANŻACJI
LOKALI I NIE STANOWI OFERTY W ROZUMIENIU PRZEPISÓW KODEKSU
CYWILNEGO.