

Mieszkanie nr 49

Osiedle Ostoja, Budynek C
Olsztyn, ul. Jarocka



OSIEDLE OSTOJA

Biuro Sprzedaży Osiedla Ostoja
ul. Jarocka 21A, lokal 61, 10-699 Olsztyn
(na terenie inwestycji)

Dane kontaktowe:
tel.: 661 662 611
e-mail: biuro@ostoja.olsztyn.pl


| | |
|---------------------|----------------------|
| PIĘTRO | 1 |
| KORYTARZ | 4,93 m ² |
| ŁAZIENKA | 3,74 m ² |
| POKÓJ | 8,78 m ² |
| POKÓJ + ANEKS KUCH. | 17,16 m ² |

| | |
|------------------------------|----------------------------|
| POWIERZCHNIA | 34,61 m² |
| POWIERZCHNIA NETTO LOKALU | 35,37 m² |

| | |
|--------|---------------------|
| BALKON | 5,25 m ² |
|--------|---------------------|

 ŚCIANA Z MOŻLIWOŚCIĄ DEMONTAŻU

| | |
|---|---------------------|
| POWIERZCHNIA POD ŚCIANAMI Z MOŻLIWOŚCIĄ DEMONTAŻU | 0,76 m ² |
|---|---------------------|

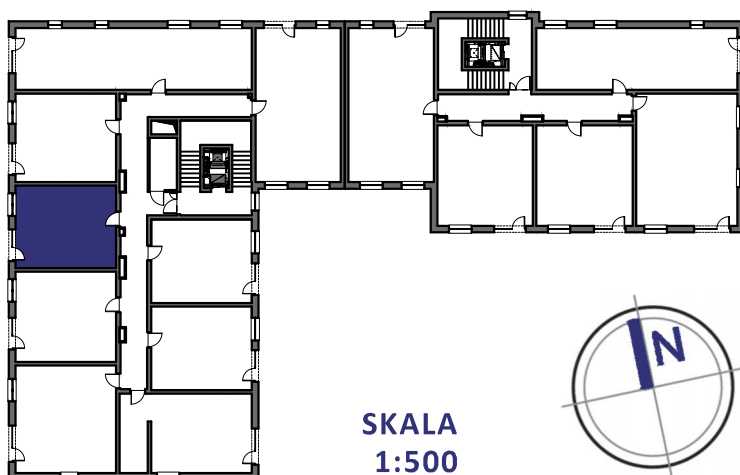

**SKALA
1:500**

KARTA LOKALU PREZENTUJĄCA RZUTY LOKALU I KONDYGNACJI MA CHARAKTER POGŁĄDOWY, PRZEDSTAWIA PRZYKŁADOWY SPOSÓB WYKONANIA ARANŻACJI LOKALI I NIE STANOWI OFERTY W ROZUMIENIU PRZEPISÓW KODEKSU CYWILNEGO.