

Mieszkanie nr 53

Osiedle Ostoja, Budynek C
Olsztyn, ul. Jarocka





OSIEDLE OSTOJA

Biurow Sprzedaży Osiedla Ostoja
ul. Jarocka 21A, lokal 61, 10-699 Olsztyn
(na terenie inwestycji)

Dane kontaktowe:
tel.: 661 662 611
e-mail: biuro@ostoja.olsztyn.pl

PIĘTRO	2
KORYTARZ	4,93 m ²
ŁAZIENKA	3,57 m ²
POKÓJ	8,78 m ²
POKÓJ + ANEKS KUCH.	17,25 m ²
POWIERZCHNIA	34,53 m²
POWIERZCHNIA	35,29 m²
NETTO LOKALU	
BALKON	4,50 m ²
 ŚCIANA Z MOŻLIWOŚCIĄ DEMONTAŻU	
POWIERZCHNIA POD ŚCIANAMI Z MOŻLIWOŚCIĄ DEMONTAŻU	0,76 m ²

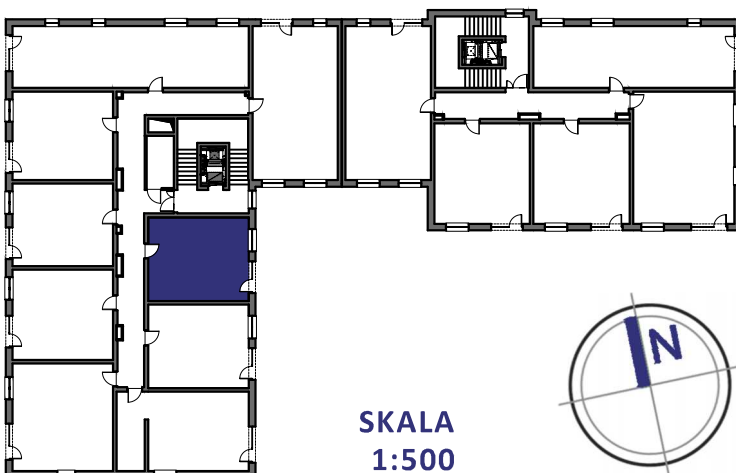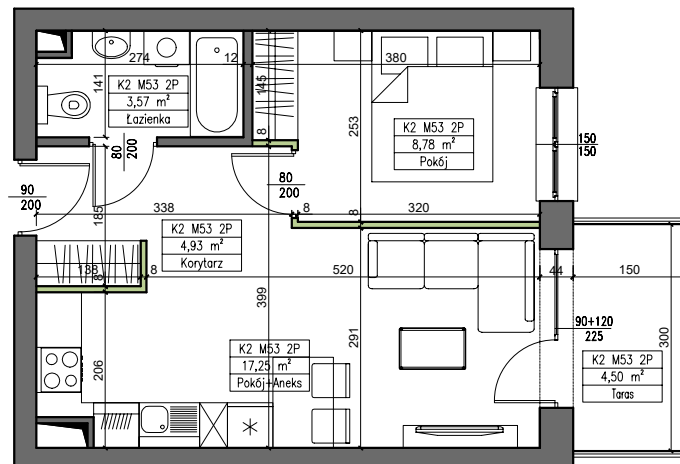

SKALA
1:500



KARTA LOKALU PREZENTUJĄCA RZUTY LOKALU I KONDYGNACJI MA CHARAKTER POGŁĄDOWY, PRZEDSTAWIA PRZYKŁADOWY SPOSÓB WYKONANIA ARANŻACJI LOKALI I NIE STANOWI OFERTY W ROZUMIENIU PRZEPISÓW KODEKSU CYWILNEGO.