

Mieszkanie nr 54

Osiedle Ostoja, Budynek C
Olsztyn, ul. Jarocka



OSIEDLE OSTOJA

Biuro Sprzedaży Osiedla Ostoja
ul. Jarocka 21A, lokal 61, 10-699 Olsztyn
(na terenie inwestycji)

Dane kontaktowe:
tel.: 661 662 611
e-mail: biuro@ostoja.olsztyn.pl



PIĘTRO	2
KORYTARZ	4,93 m ²
ŁAZIENKA	3,57 m ²
POKÓJ	8,78 m ²
POKÓJ + ANEKS KUCH.	17,31 m ²

POWIERZCHNIA	34,59 m²
POWIERZCHNIA NETTO LOKALU	35,35 m²

BALKON	4,50 m ²
--------	---------------------

 ŚCIANA Z MOŻLIWOŚCIĄ DEMONTAŻU

POWIERZCHNIA POD ŚCIANAMI Z MOŻLIWOŚCIĄ DEMONTAŻU	0,76 m ²
---	---------------------

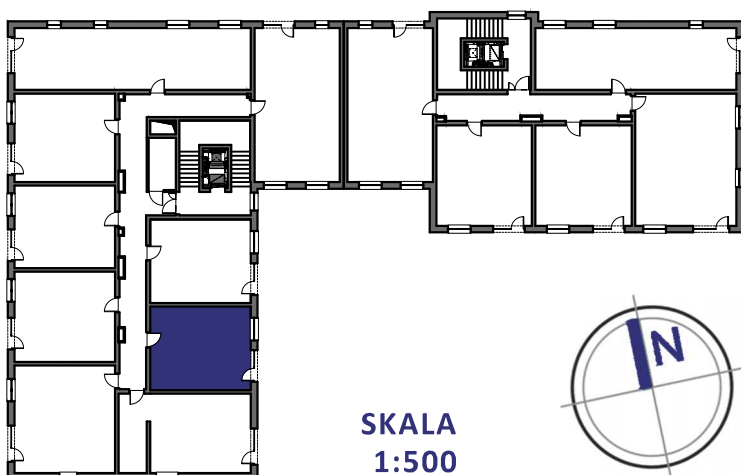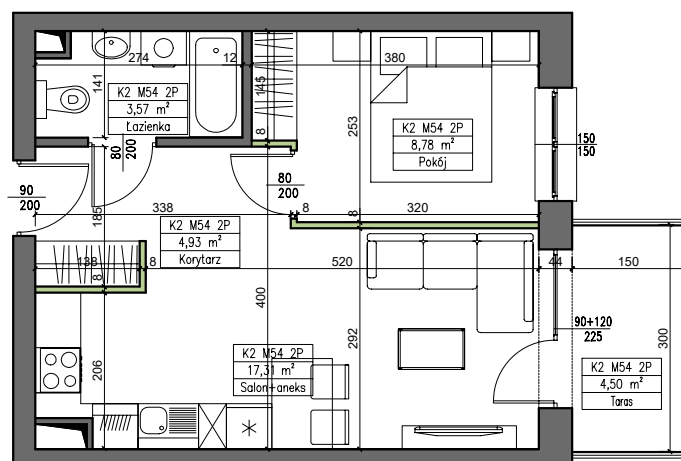

**SKALA
1:500**



KARTA LOKALU PREZENTUJĄCA RZUTY LOKALU I KONDYGNACJI MA CHARAKTER
POGLĄDOWY, PRZEDSTAWIA PRZYKŁADOWY SPOSÓB WYKONANIA ARANŻACJI
LOKALI I NIE STANOWI OFERTY W ROZUMIENIU PRZEPISÓW KODEKSU
CYWILNEGO.