

# Mieszkanie nr 63

Osiedle Ostoja, Budynek C  
Olsztyn, ul. Jarocka





## OSIEDLE OSTOJA

Biurow Sprzedaży Osiedla Ostoja  
ul. Jarocka 21A, lokal 61, 10-699 Olsztyn  
(na terenie inwestycji)

**Dane kontaktowe:**  
tel.: 661 662 611  
e-mail: biuro@ostoja.olsztyn.pl

PIĘTRO	3
KORYTARZ	4,93 m <sup>2</sup>
ŁAZIENKA	3,57 m <sup>2</sup>
POKÓJ	8,78 m <sup>2</sup>
POKÓJ + ANEKS KUCH.	17,31 m <sup>2</sup>
<b>POWIERZCHNIA</b>	<b>34,59 m<sup>2</sup></b>
<b>POWIERZCHNIA</b>	<b>35,35 m<sup>2</sup></b>
<b>NETTO LOKALU</b>	
BALKON	4,50 m <sup>2</sup>
 ŚCIANA Z MOŻLIWOŚCIĄ DEMONTAŻU	
POWIERZCHNIA POD ŚCIANAMI Z MOŻLIWOŚCIĄ DEMONTAŻU	0,76 m <sup>2</sup>

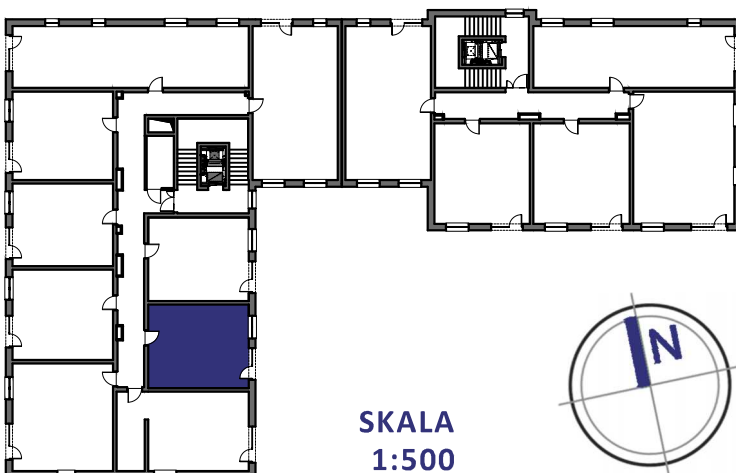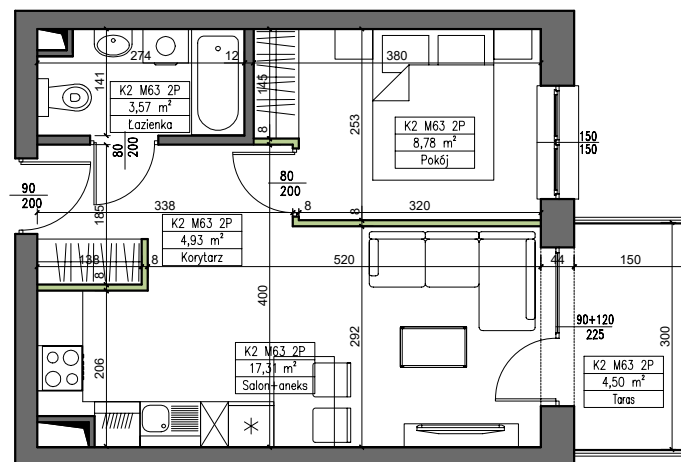

SKALA  
1:500



KARTA LOKALU PREZENTUJĄCA RZUTY LOKALU I KONDYGNACJI MA CHARAKTER POGŁĄDOWY, PRZEDSTAWIA PRZYKŁADOWY SPOSÓB WYKONANIA ARANŻACJI LOKALI I NIE STANOWI OFERTY W ROZUMIENIU PRZEPISÓW KODEKSU CYWILNEGO.