

Mieszkanie nr 7

Osiedle Ostoja, Budynek C
Olsztyn, ul. Jarocka



OSIEDLE OSTOJA

PIĘTRO	1
KORYTARZ	10,43 m ²
ŁAZIENKA	4,16 m ²
POKÓJ	9,30 m ²
POKÓJ	11,17 m ²
POKÓJ + ANEKS KUCH.	20,39 m ²

POWIERZCHNIA **55,45 m²**

POWIERZCHNIA
NETTO LOKALU **56,67 m²**



BALKON 5,25 m²

ŚCIANA Z MOŻLIWOŚCIĄ DEMONTAŻU

POWIERZCHNIA POD
ŚCIANAMI Z MOŻLIWOŚCIĄ
DEMONTAŻU 1,22 m²

Biurow Sprzedaży Osiedla Ostoja
ul. Jarocka 21A, lokal 61, 10-699 Olsztyn
(na terenie inwestycji)

Dane kontaktowe:
tel.: 661 662 611
e-mail: biuro@ostoja.olsztyn.pl

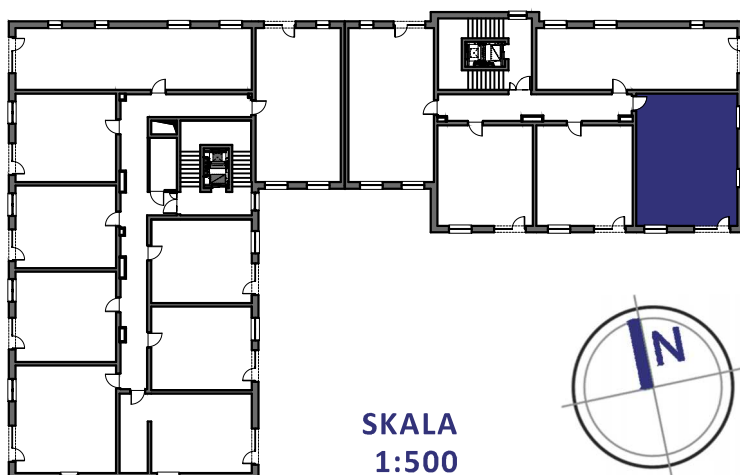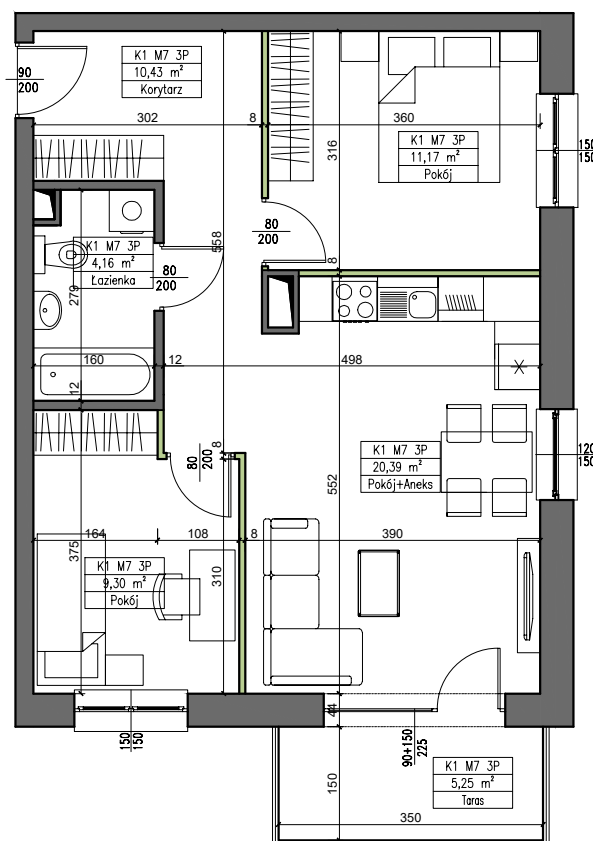

SKALA
1:500

KARTA LOKALU PREZENTUJĄCA RZUTY LOKALU I KONDYGNACJI MA CHARAKTER
POGLĄDOWY, PRZEDSTAWIA PRZYKŁADOWY SPOSÓB WYKONANIA ARANŻACJI
LOKALI I NIE STANOWI OFERTY W ROZUMIENIU PRZEPISÓW KODEKSU
CYWILNEGO.