

# Mieszkanie nr 76

Osiedle Ostoja, Budynek C  
Olsztyn, ul. Jarocka



## OSIEDLE OSTOJA

Biurow Sprzedaży Osiedla Ostoja  
ul. Jarocka 21A, lokal 61, 10-699 Olsztyn  
(na terenie inwestycji)

**Dane kontaktowe:**  
tel.: 661 662 611  
e-mail: biuro@ostoja.olsztyn.pl


PIĘTRO	4
KORYTARZ	4,93 m <sup>2</sup>
ŁAZIENKA	3,74 m <sup>2</sup>
POKÓJ	8,78 m <sup>2</sup>
POKÓJ + ANEKS KUCH.	17,16 m <sup>2</sup>

POWIERZCHNIA	<b>34,61 m<sup>2</sup></b>
POWIERZCHNIA NETTO LOKALU	<b>35,37 m<sup>2</sup></b>

BALKON	5,25 m <sup>2</sup>
--------	---------------------

■ ŚCIANA Z MOŻLIWOŚCIĄ DEMONTAŻU

POWIERZCHNIA POD ŚCIANAMI Z MOŻLIWOŚCIĄ DEMONTAŻU	0,76 m <sup>2</sup>
---	---------------------

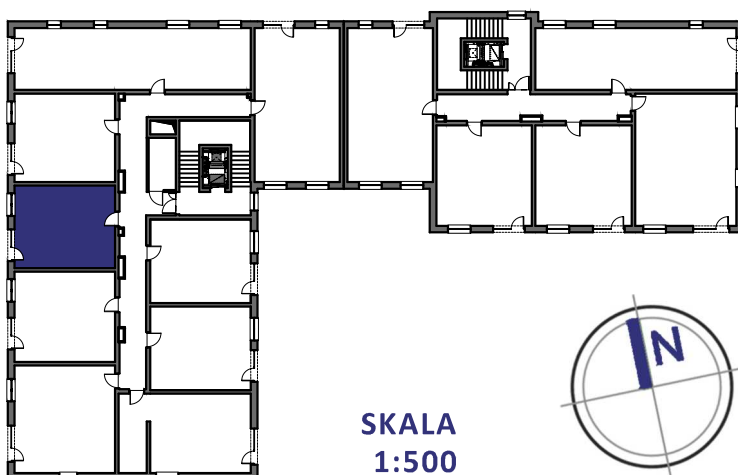

**SKALA  
1:500**

KARTA LOKALU PREZENTUJĄCA RZUTY LOKALU I KONDYGNACJI MA CHARAKTER POGŁĄDOWY, PRZEDSTAWIA PRZYKŁADOWY SPOSÓB WYKONANIA ARANŻACJI LOKALI I NIE STANOWI OFERTY W ROZUMIENIU PRZEPISÓW KODEKSU CYWILNEGO.