

# Mieszkanie nr 96

Osiedle Ostoja, Budynek C  
Olsztyn, ul. Jarocka



## OSIEDLE OSTOJA

Biurow Sprzedaży Osiedla Ostoja  
ul. Jarocka 21A, lokal 61, 10-699 Olsztyn  
(na terenie inwestycji)

**Dane kontaktowe:**  
tel.: 661 662 611  
e-mail: biuro@ostoja.olsztyn.pl



PIĘTRO	6
KORYTARZ	10,30 m <sup>2</sup>
ŁAZIENKA	4,70 m <sup>2</sup>
POKÓJ	8,55 m <sup>2</sup>
POKÓJ	13,01 m <sup>2</sup>
POKÓJ	17,93 m <sup>2</sup>
KUCHNIA	6,17 m <sup>2</sup>

POWIERZCHNIA	<b>60,66 m<sup>2</sup></b>
POWIERZCHNIA NETTO LOKALU	<b>62,04 m<sup>2</sup></b>

BALKON	5,25 m <sup>2</sup>
--------	---------------------

 ŚCIANA Z MOŻLIWOŚCIĄ DEMONTAŻU

POWIERZCHNIA POD ŚCIANAMI Z MOŻLIWOŚCIĄ DEMONTAŻU	1,38 m <sup>2</sup>
---	---------------------

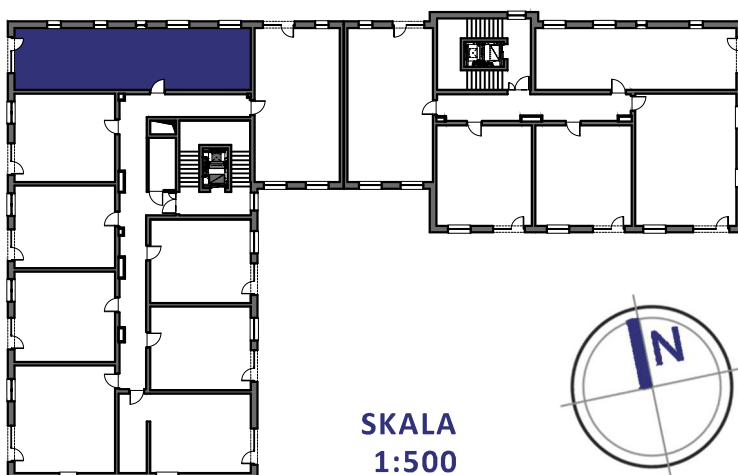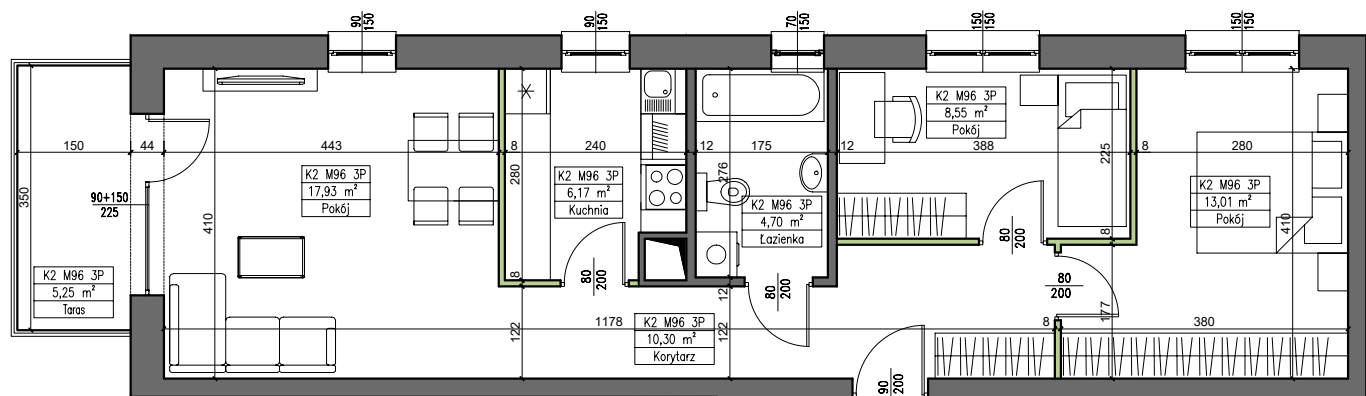

**SKALA  
1:500**

KARTA LOKALU PREZENTUJĄCA RZUTY LOKALU I KONDYGNACJI MA CHARAKTER  
POGLĄDOWY, PRZEDSTAWIA PRZYKŁADOWY SPOSÓB WYKONANIA ARANŻACJI  
LOKALI I NIE STANOWI OFERTY W ROZUMIENIU PRZEPISÓW KODEKSU  
CYWILNEGO.