

Mieszkanie nr 55

Osiedle Ostoja, Budynek B
Olsztyn, ul. Jarocka



OSIEDLE OSTOJA

PIĘTRO	0
KORYTARZ	9,27 m ²
ŁAZIENKA	5,03 m ²
WC	1,65 m ²
POKÓJ	11,98 m ²
POKÓJ	11,54 m ²
POKÓJ+ANEKS KUCH.	25,65 m ²



POWIERZCHNIA	65,12 m²
BALKON	5,25 m ²

Biuro Sprzedaży Osiedla Ostoja
al. Sikorskiego 19, lokal 117, 10-088 Olsztyn
(budynek Zielone Tarasy II, wejście od tyłu budynku,
1 klatka od stacji Orlen, 1 piętro)

Dane kontaktowe:

tel.: 661 662 611

e-mail: biuro@ostoja.olsztyn.pl

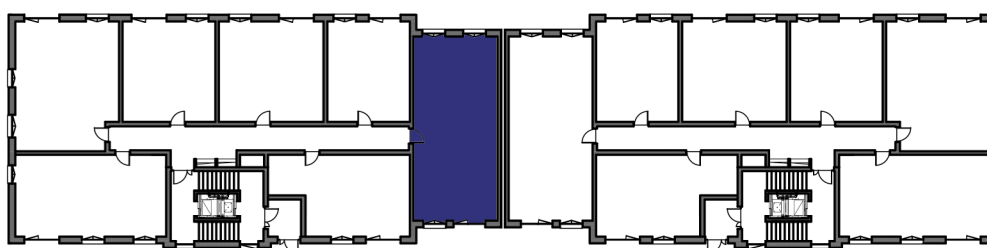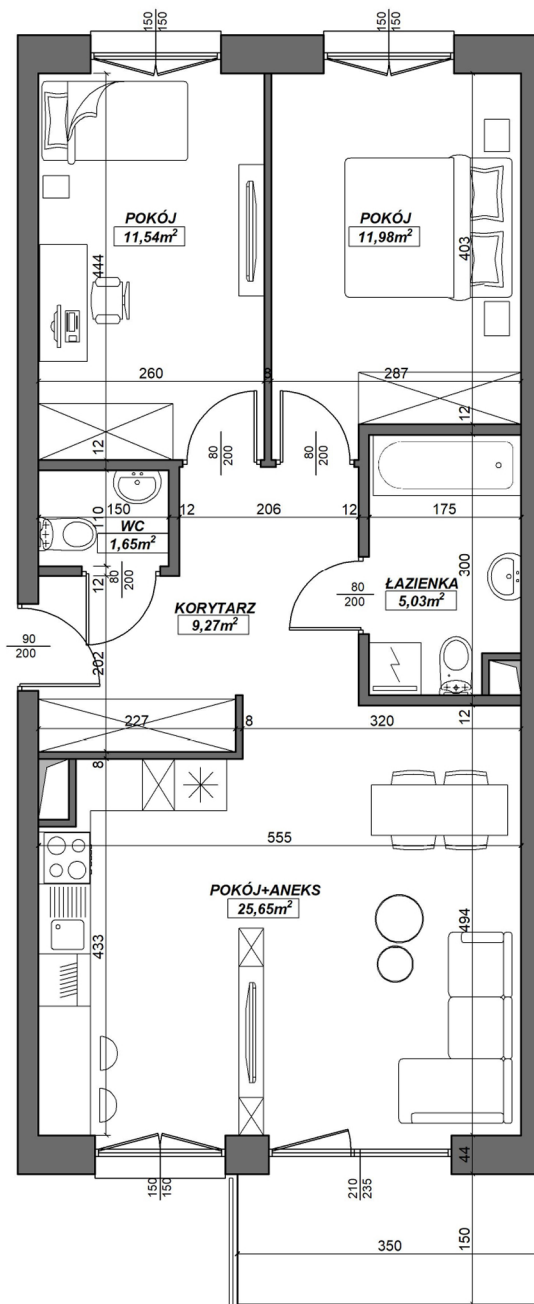

**SKALA
1:500**

KARTA LOKALU PREZENTUJĄCA RZUTY LOKALU I KONDYGNACJI MA CHARAKTER POGŁĄDOWY, PRZEDSTAWIA PRZYKŁADOWY SPOSÓB WYKONANIA ARANŻACJI LOKALU I NIE STANOWI OFERTY W ROZUMIENIU PRZEPISÓW KODEKSU CYWILNEGO.